

## Site DMC


### *Légende du croquis « DMC : un quartier à dimensions multiples »*




Couloir vert et sécurisé pour piétons et cyclistes (allée des platanes).




Future gare Tram train à rénover ouverture du site aux autres échelles géographiques.

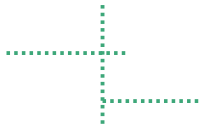

Trame verte constituée par les arbres d'alignement à renforcer pour favoriser l'insertion du quartier dans le tissu urbain.

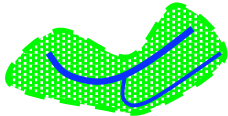

Espace paysager situé autour du « Réfectoire » à conforter notamment en restaurant le réseau des canaux qui contribue à la magie du lieu.

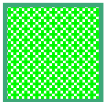


Espace boisé ou « jardin à l'anglaise » où l'on pratique le jeu de pétanque et où se tisse du lien social. A préserver tel quel.



Parcs créés dans le projet DMC proposé par le cabinet Dietschy Rey Lesage Weinmann.

# PFASTATT

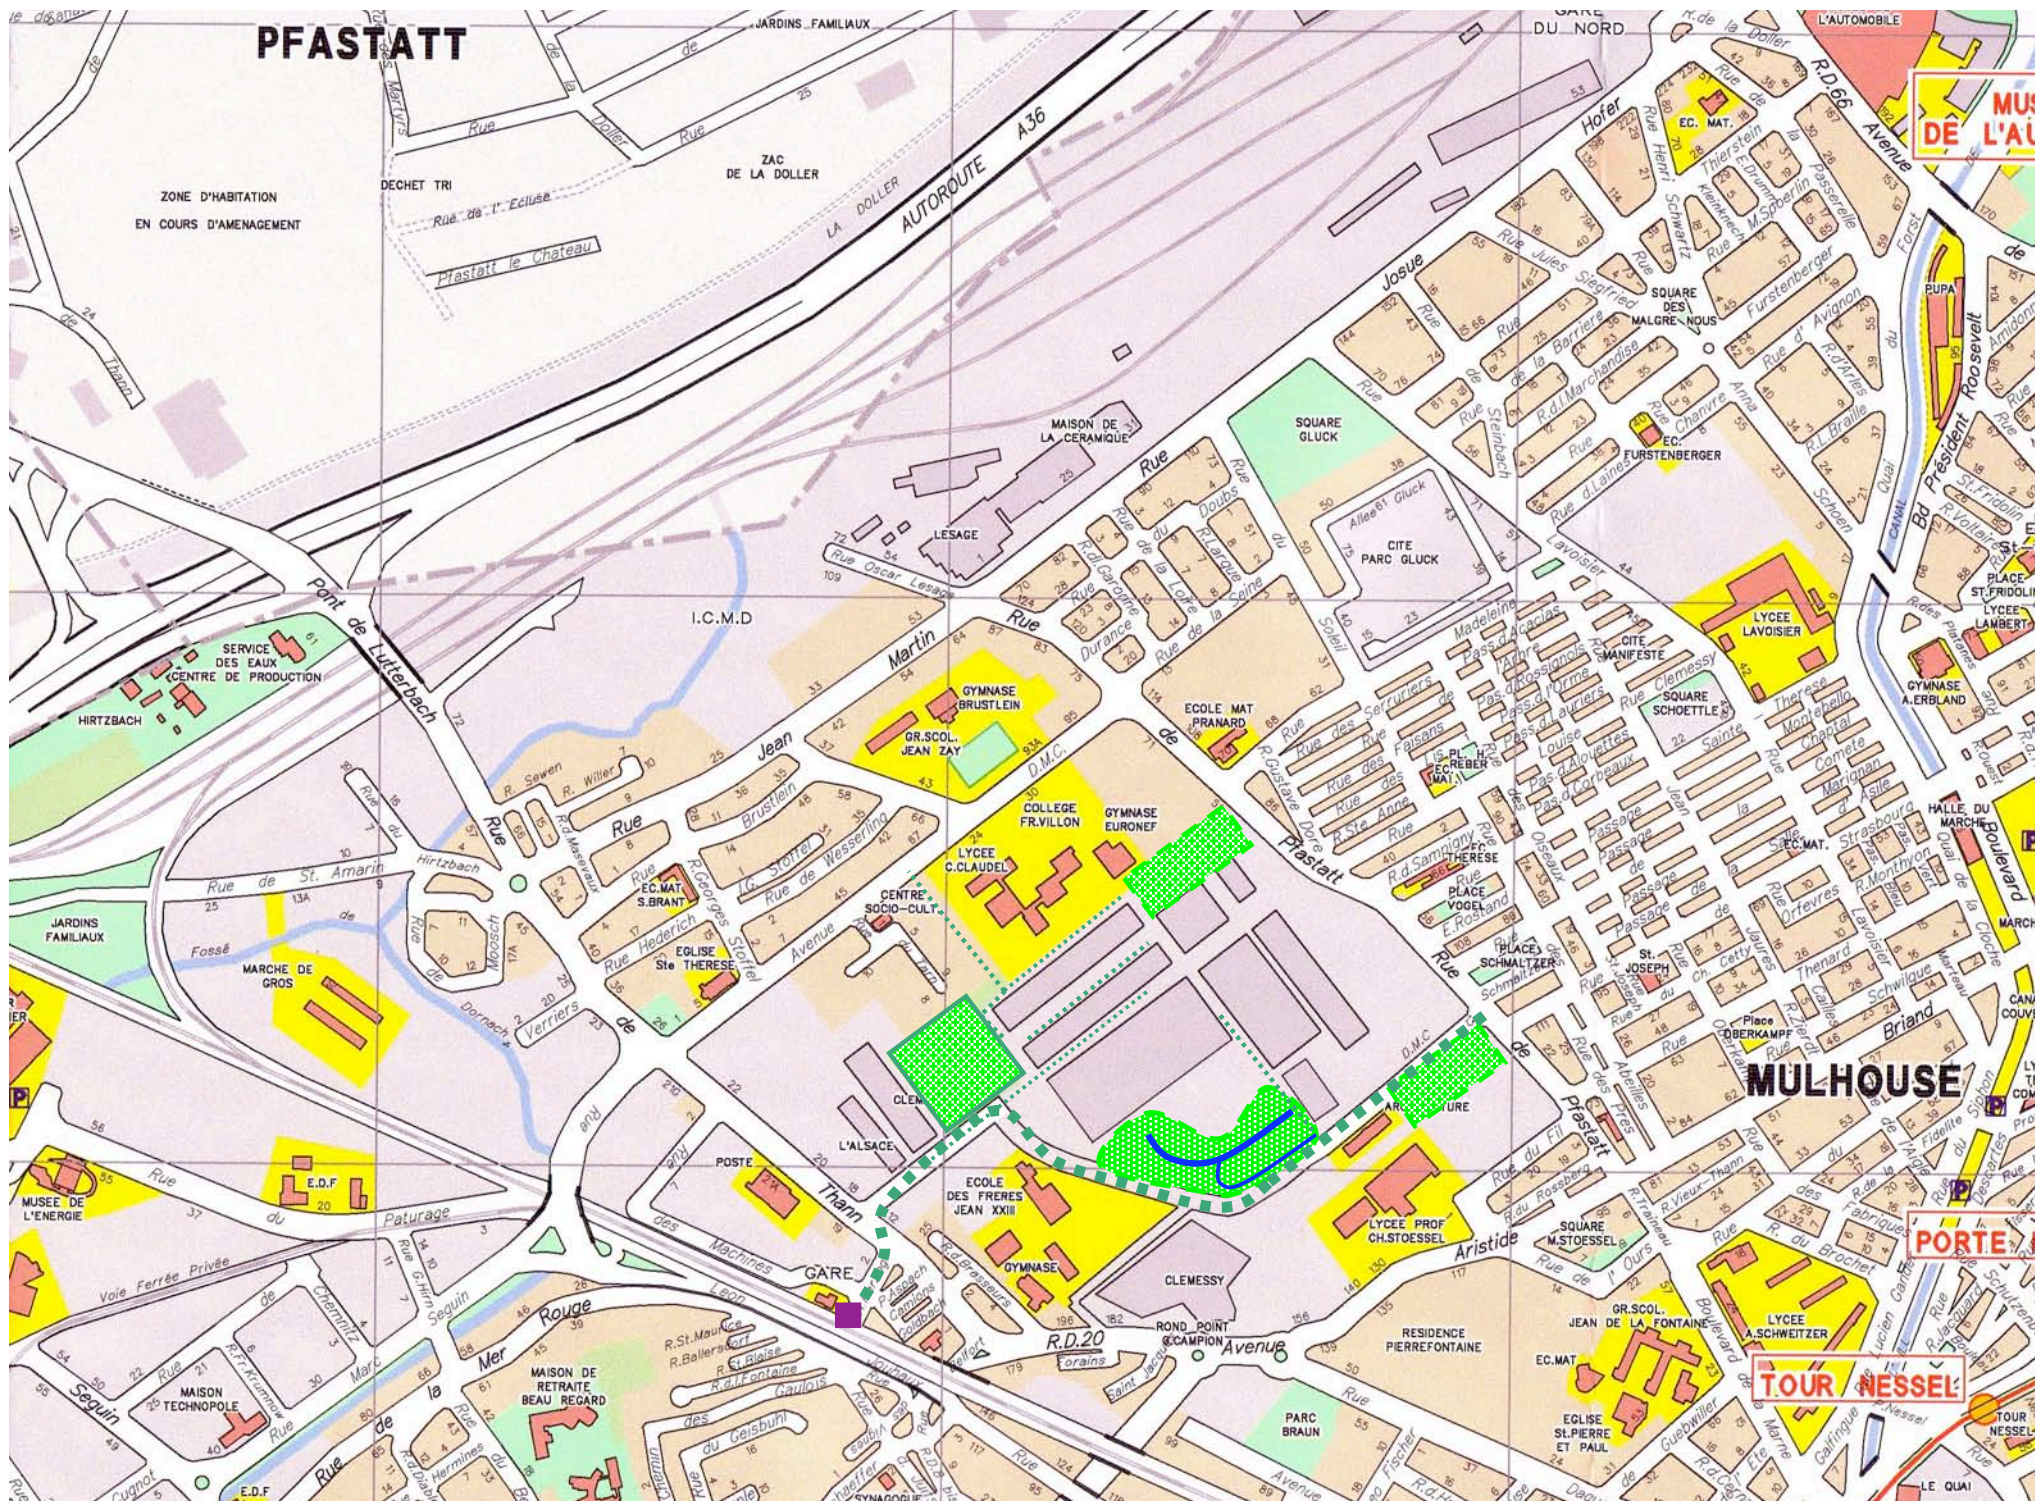

MUSÉE DE L'AUTOMOBILE

ZONE D'HABITATION EN COURS D'AMENAGEMENT

MULHOUSE

PORTE

TOUR NESSEL